

**ตารางแสดงวงเงินงบประมาณที่ได้รับจัดสรรและราคากลาง
ในงานจ้างก่อสร้าง**

๑. ชื่อโครงการ	
ก่อสร้างถนนคอนกรีตเสริมเหล็ก หมู่ที่ ๑ บ้านหนองจันทน์ ตำบลท่าค้อ อำเภอเมืองนครพนม จังหวัดนครพนม	
/หน่วยงานเจ้าของโครงการ	
องค์การบริหารส่วนตำบลท่าค้อ อำเภอเมืองนครพนม จังหวัดนครพนม	
๒. วงเงินงบประมาณที่ได้รับจัดสรร	
๑๙๐,๐๐๐.- บาท (-หนึ่งแสนเก้าหมื่นบาทถ้วน-)	
๓. ลักษณะงาน	
โดยสังเขป ก่อสร้างถนนคอนกรีตเสริมเหล็ก หมู่ที่ ๑ บ้านหนองจันทน์ ซอยราษฎร์สามัคคี (จำนวน ๒ ช่วง) ช่วงที่ ๑ ขนาดความกว้าง ๔ เมตร ยาว ๘๓ เมตร หน้า ๐.๑๕ เมตร หรือมีพื้นที่ไม่น้อยกว่า ๓๓๒ ตร.ม. ช่วงที่ ๒ ขนาดความกว้าง ๔ เมตร ยาว ๘ เมตร หน้า ๐.๑๕ เมตร หรือมีพื้นที่ไม่น้อยกว่า ๓๒ ตร.ม.	
๔. ราคากลางคำนวณ	
ณ วันที่ ๑๔ ธันวาคม ๒๕๕๙ เป็นเงิน ๑๙๐,๐๐๐.- บาท (-หนึ่งแสนเก้าหมื่นบาทถ้วน-)	
๕. บัญชีประมาณการราคากลาง รายละเอียดตามไฟล์ที่แนบมา	
๕.๑ แบบ ปร.๔ ใบรายการประมาณราคา	
๕.๒ ใบ ปร.๕ ใบสรุปผลการประมาณราคาก่อสร้าง	
๖. รายชื่อคณะกรรมการกำหนดราคากลาง	
๖.๑ นายอำนาจ นารีนุช	ตำแหน่ง รองปลัด อบต.
๖.๒ นางสาวธนากร ใจสุข	ตำแหน่ง นักวิชาการเงินและบัญชีชำนาญการ
๖.๓ สอ.เอกรินทร์ เพ็งแก้ว	ตำแหน่ง เจ้าพนักงานป้องกันฯ ปฏิบัติงาน

ราคากลางโครงการก่อสร้างถนนคอนกรีตเสริมเหล็ก หมู่ 1 ตำบลท่าค้อ อำเภอเมืองนครพนม จังหวัดนครพนม

ช่วงที่ 1 ก่อสร้างถนนคอนกรีตเสริมเหล็ก ขนาดกว้าง 4 เมตร ยาว 83 เมตร หน้า 0.15 เมตร พร้อมพื้นที่ไม่น้อยกว่า 332 ตร.ม.

ช่วงที่ 2 ก่อสร้างถนนคอนกรีตเสริมเหล็ก ขนาดกว้าง 4 เมตร ยาว 8 เมตรหนา 0.15 เมตร หรือพื้นที่ไม่น้อยกว่า 32 ตร.ม.

สร้างตามแบบองค์การบริหารส่วนตำบล

ประมาณราคาโดยนายชชาติ ประเสริฐ

วันที่ 17 ตุลาคม พ.ศ. 2559

วันที่ 14 ธันวาคม 2559

ลำดับที่	รายการ	ปริมาณงาน		ราคาวัสดุสิ่งของก่อสร้าง		ค่าแรงงาน		ค่าวัสดุและค่าแรงงาน	ราคาวัสดุสิ่งของก่อสร้าง		ค่าแรงงาน		ค่าวัสดุและค่าแรงงาน	
		จำนวน	หน่วย	ต่อหน่วย (บาท)	จำนวนเงิน (บาท)	ราคาหน่วยละ (บาท)	จำนวนเงิน (บาท)		ต่อหน่วย (บาท)	จำนวนเงิน (บาท)	ราคาหน่วยละ (บาท)	จำนวนเงิน (บาท)		
1	งานขุดดินและปรับพื้น	332	ตร.ม.	-	-	2.00	664.00	664.00	-	-	2.00	664.00	664.00	
2	งานทรายรองพื้น	16.50	ลบ.ม.	186.00	3,069.00	-	-	3,069.00	186.00	3,069.00	-	-	3,069.00	
3	งานคอนกรีต(ลูกบาศก์280กก/ตร.ซม)	50	ลบ.ม.	1,869.00	93,450.00	306.00	15,300.00	108,750.00	1,869.00	93,450.00	306.00	15,300.00	108,750.00	
4	ตะแกรงเหล็ก wire mesh ขนาด 0.20x0.20 ม. $\bigcirc$ 4 มม.	332	ตร.ม.	25.00	8,300.00	5.00	1,660.00	9,960.00	25.00	8,300.00	5.00	1,660.00	9,960.00	
5	งานเหล็ก RB $\bigcirc$ 12 มม.ขนาดความยาว0.50 ม.	250	ท่อน	15.00	3,750.00	-	-	3,750.00	15.00	3,750.00	-	-	3,750.00	
6	งานไม้แบบและอื่นๆ	332	ตร.ม.	20.00	6,640.00	-	-	6,640.00	20.00	6,640.00	-	-	6,640.00	
	ช่วงที่ 2													
1	งานขุดดินและปรับพื้น	32	ตร.ม.	-	-	2.00	64.00	64.00	-	-	2.00	64.00	64.00	
2	งานทรายรองพื้น	1.8	ลบ.ม.	186.00	334.80	-	-	334.80	186.00	334.80	-	-	334.80	
3	งานคอนกรีต(ลูกบาศก์280กก/ตร.ซม)	4.8	ลบ.ม.	1,869.00	8,971.20	306.00	1,468.80	10,440.00	1,869.00	8,971.20	306.00	1,468.80	10,440.00	
4	ตะแกรงเหล็ก wire mesh ขนาด 0.20x0.20 ม. $\bigcirc$ 4 มม.	32	ตร.ม.	25.00	800.00	5.00	160.00	960.00	25.00	800.00	5.00	160.00	960.00	
5	งานเหล็ก RB $\bigcirc$ 12 มม.ขนาดความยาว0.50 ม.	25	ท่อน	15.00	375.00	-	-	375.00	15.00	375.00	-	-	375.00	
6	งานไม้แบบและอื่นๆ	32	ตร.ม.	20.00	640.00	-	-	640.00	20.00	640.00	-	-	640.00	
ลงชื่อ.....  ...วิศวกร/ประมาณการ (นายชูชาติ ประเสริฐ) ผู้อำนวยการกองช่าง		งานต้นท่อน		Factor F		ยอดรวม		145,646.80		งานต้นท่อน		ยอดรวม		145,646.80
				Factor F				1.3074				Factor F		1.3074
										รวมค่าก่อสร้างเป็นเงิน				รวมค่าก่อสร้างเป็นเงิน
										ปรับยอดเงิน				ปรับยอดเงิน
		จำนวนเงิน(ตัวอักษร)		(หนึ่งแสนเก้าหมื่นบาทถ้วน)		จำนวนเงิน(ตัวอักษร)		(หนึ่งแสนเก้าหมื่นบาทถ้วน)						190,000.00

สงขล.....สำรวจ/ประมาณการ

(นายชูชาติ ประเสริฐ)

ผู้อำนวยการกองช่าง

ลงชื่อ
(นายอานวย นารีนุช)

ประธานกรรมการ


รองปลัดองค์การบริหารส่วนตำบลท่าเคอ

ลงชื่อ ส.อ.
(เอกรินทร์ เฟื่องแก้ว)


เจ้าพนักงานป้องกันและบรรเทาสาธารณภัยปฏิบัติงาน

ลงชื่อ
(นางสาวธนกร ใจสุข)


นักวิชาการเงินและบัญชีชำนาญการ

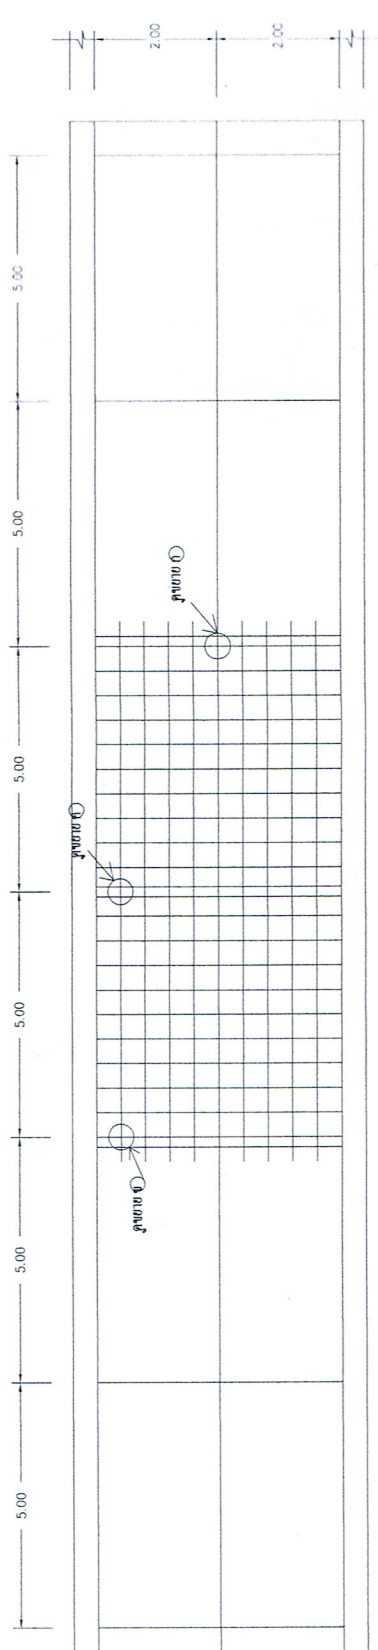

แปลนคอนกรีตเสริมเหล็ก

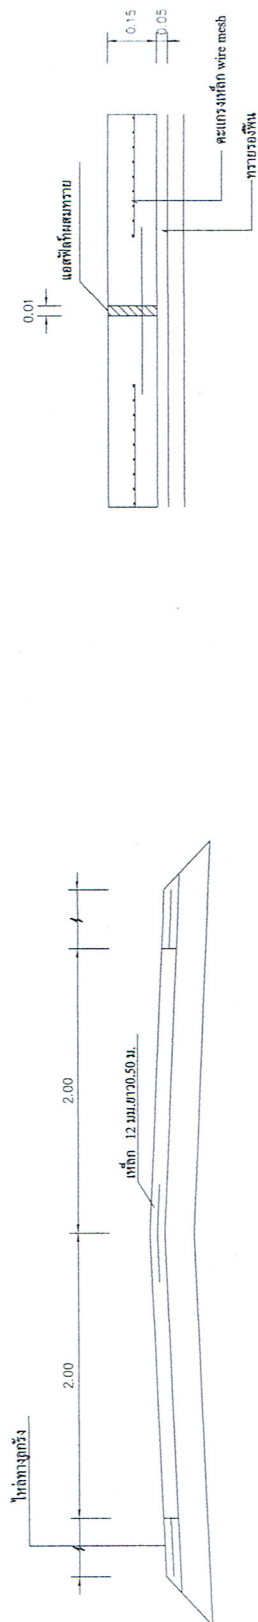

ทุกกระเบาะ 30.00 น.

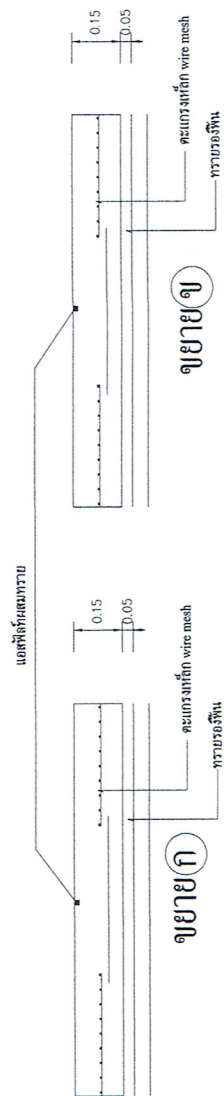

๖๖๖

๖๖๖

หมายเหตุ

อนน คตศ. 0.15, 0.20 ม. ใช้ตามสัญญา
ผิวจราจร กว้าง 3.00 ถึง 6.00 ม. ใช้ตามสัญญาประเภท
ผิวจราจร 3.00 ไม่มีเส้นแบ่งรถตามยาวอนน