

ตารางแสดงวงเงินงบประมาณที่ได้รับจัดสรรและราคากลาง
ในงานจ้างก่อสร้าง

๑. ชื่อโครงการ	ลานคอนกรีตเสริมเหล็ก หมู่ที่ ๕ บ้านหนองเซา ตำบลท่าค้อ อำเภอเมืองนครพนม จังหวัดนครพนม
/หน่วยงานเจ้าของโครงการ	
องค์การบริหารส่วนตำบลท่าค้อ อำเภอเมืองนครพนม จังหวัดนครพนม	
๒. วงเงินงบประมาณที่ได้รับจัดสรร	๑๙๐,๐๐๐.- บาท (-หนึ่งแสนเก้าหมื่นบาทถ้วน-)
๓. ลักษณะงาน	โดยสังเขป ลานคอนกรีตเสริมเหล็ก หมู่ที่ ๕ บ้านหนองเซา บริเวณป่าช้าสาธารณะ (จำนวน ๓ ช่วง) ช่วงที่ ๑ ขนาดความกว้าง ๖ เมตร ยาว ๑๗ เมตร หน้า ๐.๑๕ เมตร หรือมีพื้นที่ไม่น้อยกว่า ๑๐๒ ตร.ม. ช่วงที่ ๒ ขนาดความกว้าง ๔.๕ เมตร ยาว ๒๔ เมตร หน้า ๐.๑๕ เมตร หรือมีพื้นที่ไม่น้อยกว่า ๑๐๘ ตร.ม. ช่วงที่ ๓ ขนาดความกว้าง ๖ เมตร ยาว ๒๔ เมตร หรือมีพื้นที่ไม่น้อยกว่า ๑๔๔ ตร.ม.
๔. ราคากลางคำนวณ	ณ วันที่ ๑๕ ธันวาคม ๒๕๕๙ เป็นเงิน ๑๙๐,๐๐๐.- บาท (-หนึ่งแสนเก้าหมื่นบาทถ้วน-)
๕. บัญชีประมาณการราคากลาง รายละเอียดตามไฟล์ที่แนบมา	๕.๑ แบบ ปร.๔ ใบรายการประมาณราคา
	๕.๒ ใบ ปร.๕ ใบสรุปผลการประมาณราคาก่อสร้าง
๖. รายชื่อคณะกรรมการกำหนดราคากลาง	๖.๑ นายอำนาจ นารีสุข ตำแหน่ง รองปลัด อบต.ท่าค้อ
	๖.๒ นางสาวสุภาพร อ่อนคำ ตำแหน่ง นักทรัพยากรบุคคลชำนาญการ
	๖.๓ นางสาวรุ่งรัตน์ดี โฉมทอง ตำแหน่ง นักประชาสัมพันธ์ฯ igit

โครงการลานคอนกรีตเสริมเหล็ก หมู่ที่ 5 บ้านหนองเขา ตำบลท่าค้อ อำเภอเมืองนครพนม จังหวัดนครพนม

บริเวณป่าช้าสาธารณะ

- ช่วงที่ 1 ก่อสร้างลานคอนกรีตเสริมเหล็ก ขนาดกว้าง 6 เมตร ยาว 17 เมตร ทน 0.15 เมตร หรือมีพื้นที่ไม่น้อยกว่า 102 ตร.ม.
 ช่วงที่ 2 ก่อสร้างลานคอนกรีตเสริมเหล็ก ขนาดกว้าง 4.5 เมตร ยาว 24 เมตร ทน 0.15 เมตร หรือมีพื้นที่ไม่น้อยกว่า 108 ตร.ม.
 ช่วงที่ 3 ก่อสร้างลานคอนกรีตเสริมเหล็ก ขนาดกว้าง 6 เมตร ยาว 24 เมตร ทน 0.15 เมตร หรือมีพื้นที่ไม่น้อยกว่า 144 ตร.ม.

สร้างตามแบบองค์การบริหารส่วนตำบลท่าค้อ ประมาณราคาโดยนายชูชาติ ประเสริฐ

วันที่ 17 ตุลาคม พ.ศ.2559

ลำดับที่	รายการ	ปริมาณงาน		ราคาวัสดุสิ่งของก่อสร้าง		ค่าแรงงาน		ราคาวัสดุสิ่งของก่อสร้าง		ค่าแรงงาน		ค่าวัสดุ และ	
		จำนวน	หน่วย	ต่อหน่วย (บาท)	จำนวนเงิน (บาท)	ราคาหน่วยละ (บาท)	จำนวนเงิน (บาท)	ต่อหน่วย (บาท)	จำนวนเงิน (บาท)	ราคาหน่วยละ (บาท)	จำนวนเงิน (บาท)	ค่าวัสดุ และ	ค่าแรงงาน
1	งานขุดดินและปรับพื้น	354	ตร.ม.	-	-	2.00	708.00	2.00	708.00	-	-	-	708.00
2	งานทรายรองพื้น	18	ลบ.ม.	186.00	3,348.00	-	-	186.00	3,348.00	-	-	-	3,348.00
3	งานคอนกรีต(ลูกบาศก์280กก/ตร.ชม)	53.5	ลบ.ม.	1,869.00	99,991.50	306.00	16,371.00	1,869.00	99,991.50	306.00	16,371.00	116,362.50	116,362.50
4	ตะแกรงเหล็ก wire mesh ขนาด 0.20x0.20 ม. 4 มม.	354	ตร.ม.	25.00	8,850.00	5.00	1,770.00	25.00	8,850.00	5.00	1,770.00	10,620.00	10,620.00
5	งานเหล็ก 8 Ø 12 มม.ขนาดความยาว0.50 ม.	292	ท่อน	15.00	4,380.00	-	-	15.00	4,380.00	-	-	4,380.00	4,380.00
6	งานไม้แบบและอื่นๆ	354	ตร.ม.	20.00	7,080.00	-	-	20.00	7,080.00	-	-	7,080.00	7,080.00
7	งานลูกรัง	24	ลบ.ม.	107.00	2,568.00	20.00	480.00	107.00	2,568.00	20.00	480.00	3,048.00	3,048.00
				งานต้นทุน		ยอดรวม		งานต้นทุน		ยอดรวม		145,546.50	145,546.50
				Factor F		Factor F		Factor F		Factor F		1.3074	1.3074
				รวมค่าก่อสร้างเป็นเงิน		รวมค่าก่อสร้างเป็นเงิน		รวมค่าก่อสร้างเป็นเงิน		รวมค่าก่อสร้างเป็นเงิน		190,418.63	190,287.49
				ปรับยอดเงิน		ปรับยอดเงิน		ปรับยอดเงิน		ปรับยอดเงิน		190,000.00	190,000.00
				จำนวนเงิน(ตัวอักษร)		จำนวนเงิน(ตัวอักษร)		จำนวนเงิน(ตัวอักษร)		จำนวนเงิน(ตัวอักษร)		(หนึ่งแสนเก้าหมื่นบาทถ้วน)	

ลงชื่อ.....สำรวจ/ประมาณการ
 (นายชูชาติ ประเสริฐ)
 ผู้อำนวยการกองช่าง

คณะกรรมการกำหนดราคากลาง

ตามคำสั่งที่ 381 / 2559 ลงวันที่ 6 ธันวาคม 2559

ลงชื่อ
 (นายอำนาจ นารีนุช)

ประธานกรรมการ

รองเลขาธิการองค์การบริหารส่วนตำบลท่าค้อ

ลงชื่อ.....กรรมการ

(นางสาวรุ่งรัตน์ดี โสมทอง)

นักประชาสัมพันธ์ปฏิบัติการ

ลงชื่อ.....กรรมการ

(นางสาวสุภาพร อ่อนคำ)

นักทรัพยากรบุคคลชำนาญการ

ปร.4

ปร.5


ราคากลางโครงการก่อสร้างถนนคอนกรีตเสริมเหล็ก หมู่ 5

ตำบลท่าค้อ อำเภอเมืองนครพนม จังหวัดนครพนม



014




โครงการ ก่อสร้างคานคอนกรีตเสริมเหล็ก
วันที่ 5 มีนาคม 2564
สำรวจ นายสุชาติ ประเสริฐ
ผู้อำนวยการกองช่าง นายสุชาติ ประเสริฐ
ผู้จัดทำแบบ นายสุชาติ ประเสริฐ
วิศวกร
ผู้ตรวจ
นายก อบจ. ทำห้วย นายสุชาติ ประเสริฐ
ปลัด อบจ. ทำห้วย นายสุชาติ ประเสริฐ
แบบแสดง แปลนคานคอนกรีตเสริมเหล็ก
มาตราส่วน scale 1 : 100
แผ่นที่
จำนวน

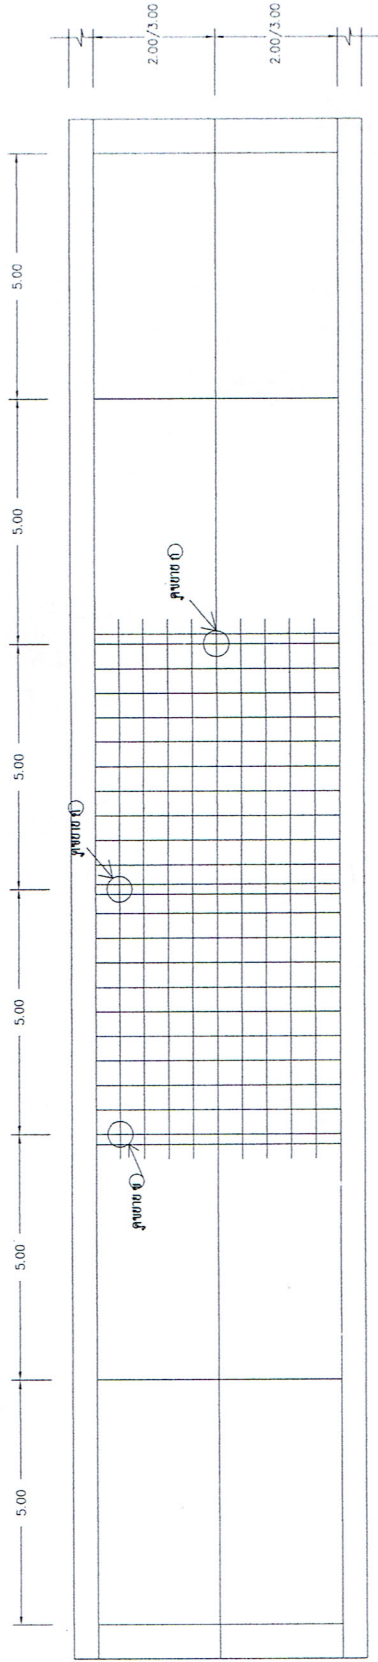

แปลนคานกริตเสริมเหล็ก

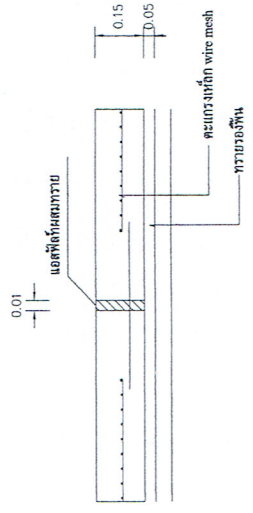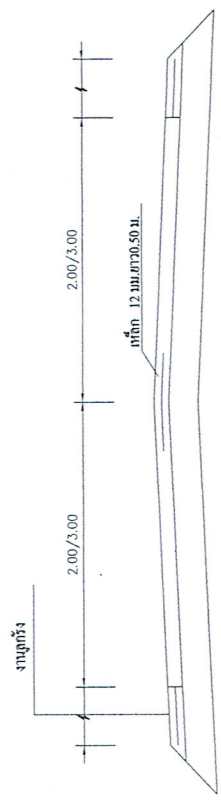

ขยาย (ค) ทุกระยะ 30.00 ม.

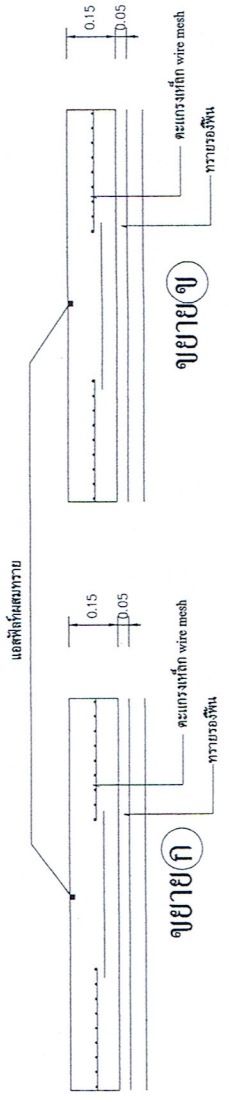

ขยาย (จ)

ขยาย (ก)