

**ตารางแสดงวงเงินงบประมาณที่ได้รับจัดสรรและราคาากลาง  
ในงานจ้างก่อสร้าง**

<b>๑. ชื่อโครงการ</b>	ก่อสร้างถนนคอนกรีตเสริมเหล็กภายในหมู่บ้าน หมู่ที่ ๑๔ บ้านหนองจันทน์ ตำบลท่าค้อ อำเภอเมืองนครพนม จังหวัดนครพนม		
	<b>/หน่วยงานเจ้าของโครงการ</b>		
	องค์การบริหารส่วนตำบลท่าค้อ อำเภอเมืองนครพนม จังหวัดนครพนม		
<b>๒. วงเงินงบประมาณที่ได้รับจัดสรร</b>	๑๙๐,๐๐๐.- บาท (-หนึ่งแสนเก้าหมื่นบาทถ้วน-)		
<b>๓. ลักษณะงาน</b>	<p>โดยสังเขป ก่อสร้างถนนคอนกรีตเสริมเหล็กภายในหมู่บ้าน หมู่ที่ ๑๔ บ้านหนองจันทน์ (จำนวน ๑ สาย) <b>สายที่ ๑</b> ซอยตาอุ่น ๑ ขนาดความกว้าง ๔ เมตร ยาว ๕๐ เมตร ทน ๐.๑๕ เมตร หรือมีพื้นที่ไม่น้อยกว่า ๒๐๐ ตร.ม. <b>สายที่ ๒</b> ซอยราษฎร์บำรุง ขนาดความกว้าง ๔ เมตร ยาว ๔๐ เมตร ทน ๐.๑๕ เมตร หรือมีพื้นที่ไม่น้อยกว่า ๑๖๐ ตร.ม.</p>		
<b>๔. ราคาากลางคำนวณ</b>	ณ วันที่ ๑๔ ธันวาคม ๒๕๕๙ เป็นเงิน ๑๙๐,๐๐๐.- บาท (-หนึ่งแสนเก้าหมื่นบาทถ้วน-)		
<b>๕. บัญชีประมาณการราคาากลาง รายละเอียดตามไฟล์ที่แนบมา</b>	๕.๑ แบบ พร.๔ ใบรายการประมาณราคา		
	๕.๒ ใบ พร.๕ ใบสรุปผลการประมาณราคาก่อสร้าง		
<b>๖. รายชื่อคณะกรรมการกำหนดราคาากลาง</b>			
๖.๑ นายอำนวยการ	นายรัฐชัช	ตำแหน่ง	รองปลัด อบต.
๖.๒ นางสาวนางงุช	วงศ์ละอุม	ตำแหน่ง	ผู้อำนวยการกองคลัง
๖.๓ นางสาวธนาภรณ์	ใจสุช	ตำแหน่ง	นักวิชาการเงินและบัญชีชำนาญการ

สายที่ 1 ก่อสร้างถนนคอนกรีตเสริมเหล็ก ขนาดกว้าง 4 เมตร ยาว 50 เมตร หรือมีพื้นที่ไม่น้อยกว่า 200 ตร.ม.

สายที่ 2 ก่อสร้างถนนคอนกรีตเสริมเหล็ก ขนาดกว้าง 4 เมตร ยาว 40 เมตร หรือมีพื้นที่ไม่น้อยกว่า 160 ตร.ม.

สร้างตามแบบองค์การบริหารส่วนตำบล

ประมาณราคาโดยนายชูชาติ ประเสริฐ

วันที่ 17 ตุลาคม พ.ศ.2559

วันที่ 14 ธันวาคม 2559

ลำดับที่	รายการ	ปริมาณงาน		ราคาวัสดุตั้งของก่อสร้าง		ค่าแรงงาน		ค่าวัสดุ และ ค่าแรงงาน	ราคาวัสดุตั้งของก่อสร้าง		ค่าแรงงาน		ค่าวัสดุ และ ค่าแรงงาน
		จำนวน	หน่วย	ต่อหน่วย (บาท)	จำนวนเงิน (บาท)	ราคาหน่วยละ (บาท)	จำนวนเงิน (บาท)		ต่อหน่วย (บาท)	จำนวนเงิน (บาท)	ราคาหน่วยละ (บาท)	จำนวนเงิน (บาท)	
<b>สายที่ 1</b>													
1	งานขุดดินและปรับพื้นที่	200	ตร.ม.	-	-	2.00	400.00	400.00	-	-	2.00	400.00	400.00
2	งานทรายรองพื้น	9	ลบ.ม.	186.00	1,674.00	-	-	1,674.00	186.00	1,674.00	-	-	1,674.00
3	งานคอนกรีต(ลูกบาศก์280กก/ตร.ซม)	30	ลบ.ม.	1,869.00	56,070.00	306.00	9,180.00	65,250.00	1,869.00	56,070.00	306.00	9,180.00	65,250.00
4	ตะแกรงเหล็ก wire mesh ขนาด 0.20x0.20 ม. ⊙ 4 มม.	200	ตร.ม.	25.00	5,000.00	5.00	1,000.00	6,000.00	25.00	5,000.00	5.00	1,000.00	6,000.00
5	งานเหล็ก RB Ø 12 มม.ขนาดความยาว0.50 ม.	150	ท่อน	15.00	2,250.00	-	-	2,250.00	15.00	2,250.00	-	-	2,250.00
6	งานไม้แบบและอื่น ๆ	200	ตร.ม.	20.00	4,000.00	-	-	4,000.00	20.00	4,000.00	-	-	4,000.00
7	งานลูกรัง	9	ลบ.ม.	107.00	963.00	20.00	180.00	1,143.00	107.00	963.00	20.00	180.00	1,143.00
<b>สายที่ 2</b>													
1	งานขุดดินและปรับพื้นที่	160	ตร.ม.	-	-	2.00	320.00	320.00	-	-	2.00	320.00	320.00
2	งานทรายรองพื้น	8	ลบ.ม.	186.00	1,488.00	-	-	1,488.00	186.00	1,488.00	-	-	1,488.00
3	งานคอนกรีต(ลูกบาศก์280กก/ตร.ซม)	24	ลบ.ม.	1,869.00	44,856.00	306.00	7,344.00	52,200.00	1,869.00	44,856.00	306.00	7,344.00	52,200.00
4	ตะแกรงเหล็ก wire mesh ขนาด 0.20x0.20 ม. ⊙ 4 มม.	160	ตร.ม.	25.00	4,000.00	5.00	800.00	4,800.00	25.00	4,000.00	5.00	800.00	4,800.00
5	งานเหล็ก RB Ø 12 มม.ขนาดความยาว0.50 ม.	120	ท่อน	15.00	1,800.00	-	-	1,800.00	15.00	1,800.00	-	-	1,800.00
6	งานไม้แบบและอื่น ๆ	160	ตร.ม.	20.00	3,200.00	-	-	3,200.00	20.00	3,200.00	-	-	3,200.00
7	งานลูกรัง	7	ลบ.ม.	107.00	749.00	20.00	140.00	889.00	107.00	749.00	20.00	140.00	889.00
				งานต้นทุน		ยอดรวม		145,414.00	งานต้นทุน		ยอดรวม		145,414.00
				Factor F		Factor F		1.3074	Factor F		Factor F		1.3074
				รวมค่าก่อสร้างเป็นเงิน		รวมค่าก่อสร้างเป็นเงิน		190,114.26	รวมค่าก่อสร้างเป็นเงิน		รวมค่าก่อสร้างเป็นเงิน		190,114.26
				ปรับยอดเงิน		ปรับยอดเงิน		190,000.00	ปรับยอดเงิน		ปรับยอดเงิน		190,000.00
				จำนวนเงิน(ตัวอักษร)		จำนวนเงิน(ตัวอักษร)		(หนึ่งแสนเก้าหมื่นบาทถ้วน)	จำนวนเงิน(ตัวอักษร)		จำนวนเงิน(ตัวอักษร)		(หนึ่งแสนเก้าหมื่นบาทถ้วน)

ลงชื่อ.....สำรวจ/ประมาณการ  
(นายชูชาติ ประเสริฐ)  
ผู้อำนวยการกองช่าง

คณะกรรมการกำหนดราคากลาง  
ตามคำสั่งที่ 385 / 2559 ลงวันที่ 6 ธันวาคม 2559

ลงชื่อ .....  


ประธานกรรมการ

(นายอานวย นารีหนู)

รองปลัดองค์การบริหารส่วนตำบลท่าค้อ



ลงชื่อ.....กรรมการ

(นางสาวนงนุช วงศ์ละอุม)

ผู้อำนวยการกองคลัง




ลงชื่อ.....กรรมการ

(นางสาวธนาภร ใจสุข)


นักวิชาการเงินและบัญชีชำนาญการ




โครงการ	ก่อสร้างแบบคอนกรีตเสริมเหล็ก
หมู่ที่ 14 บ้านหนองขี้เก้ง	
สำรวจ	นายสุชาติ ประเสริฐ
ผู้คำนวณของช่าง	นายสุชาติ ประเสริฐ
ผู้เขียนแบบ	นายสุชาติ ประเสริฐ
วิศวกร	
ผู้ตรวจ	
นายก อบจ. พะเยา	
นายก อบต. หนองบัว	
ปลัด อบต. หนองบัว	
นายประสิทธิ์ อธิโน	
แบบแสดง	
แปลนแบบคอนกรีตเสริมเหล็ก	
มาตราส่วน	scale 1 : 100
แผ่นที่	จำนวน

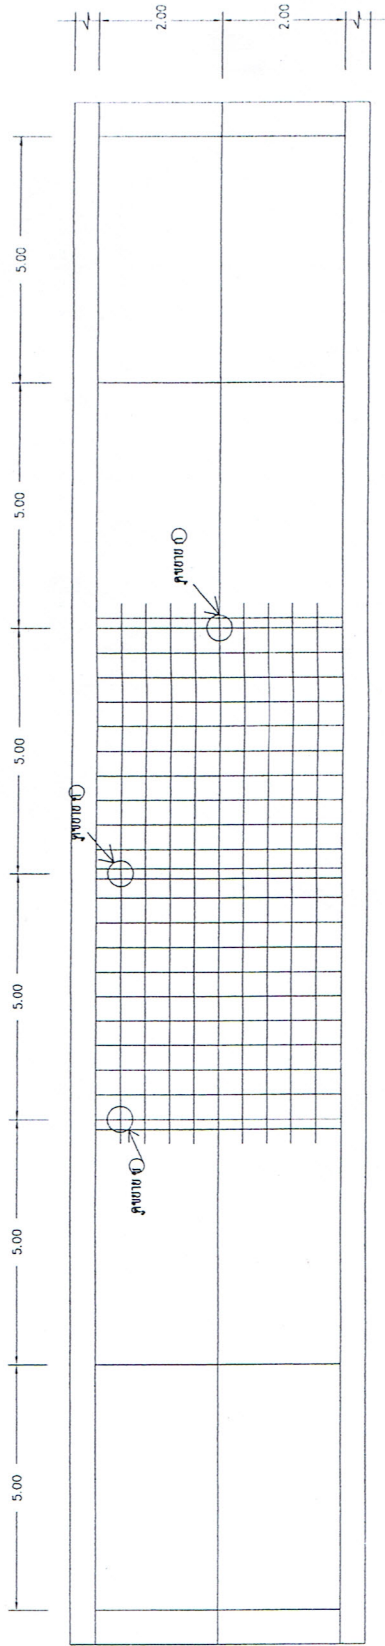

### แปลนคอนกรีตเสริมเหล็ก

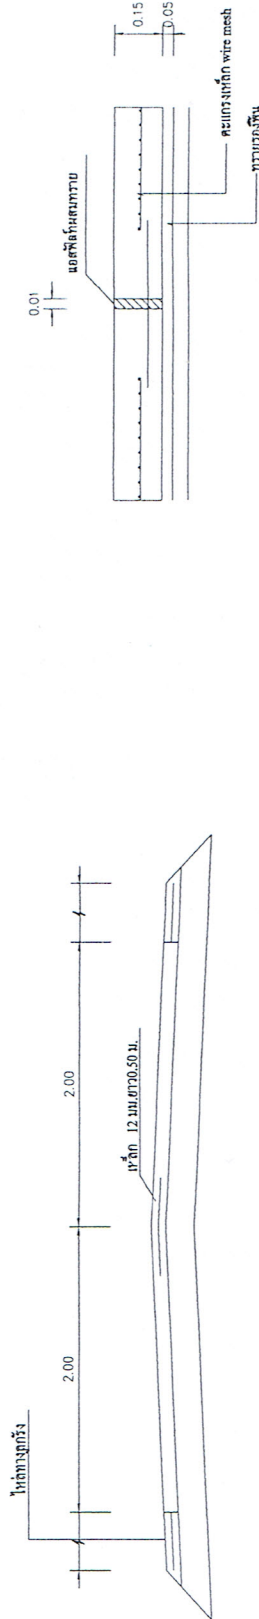

ขยาย (ค) ทุกระยะ 30.00 ม.

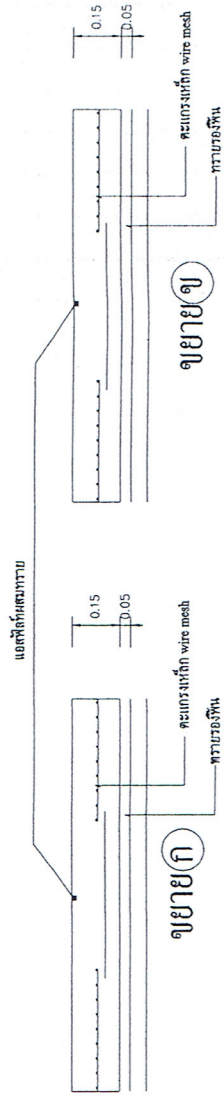

หมายเหตุ

ถนน คสท. 0.15, 0.20 ม. ใช้คอนกรีตอัดน้ำ  
 ฟ้าจางกร กว้าง 3.00 ถึง 6.00 ม. ใช้คาน้ำขุ่นรูปประภาศ  
 ฟ้าจางกร 3.00 ไม่มีคาน้ำขุ่นแบ่งช่องตามยาวถนน